COROGRAFIA

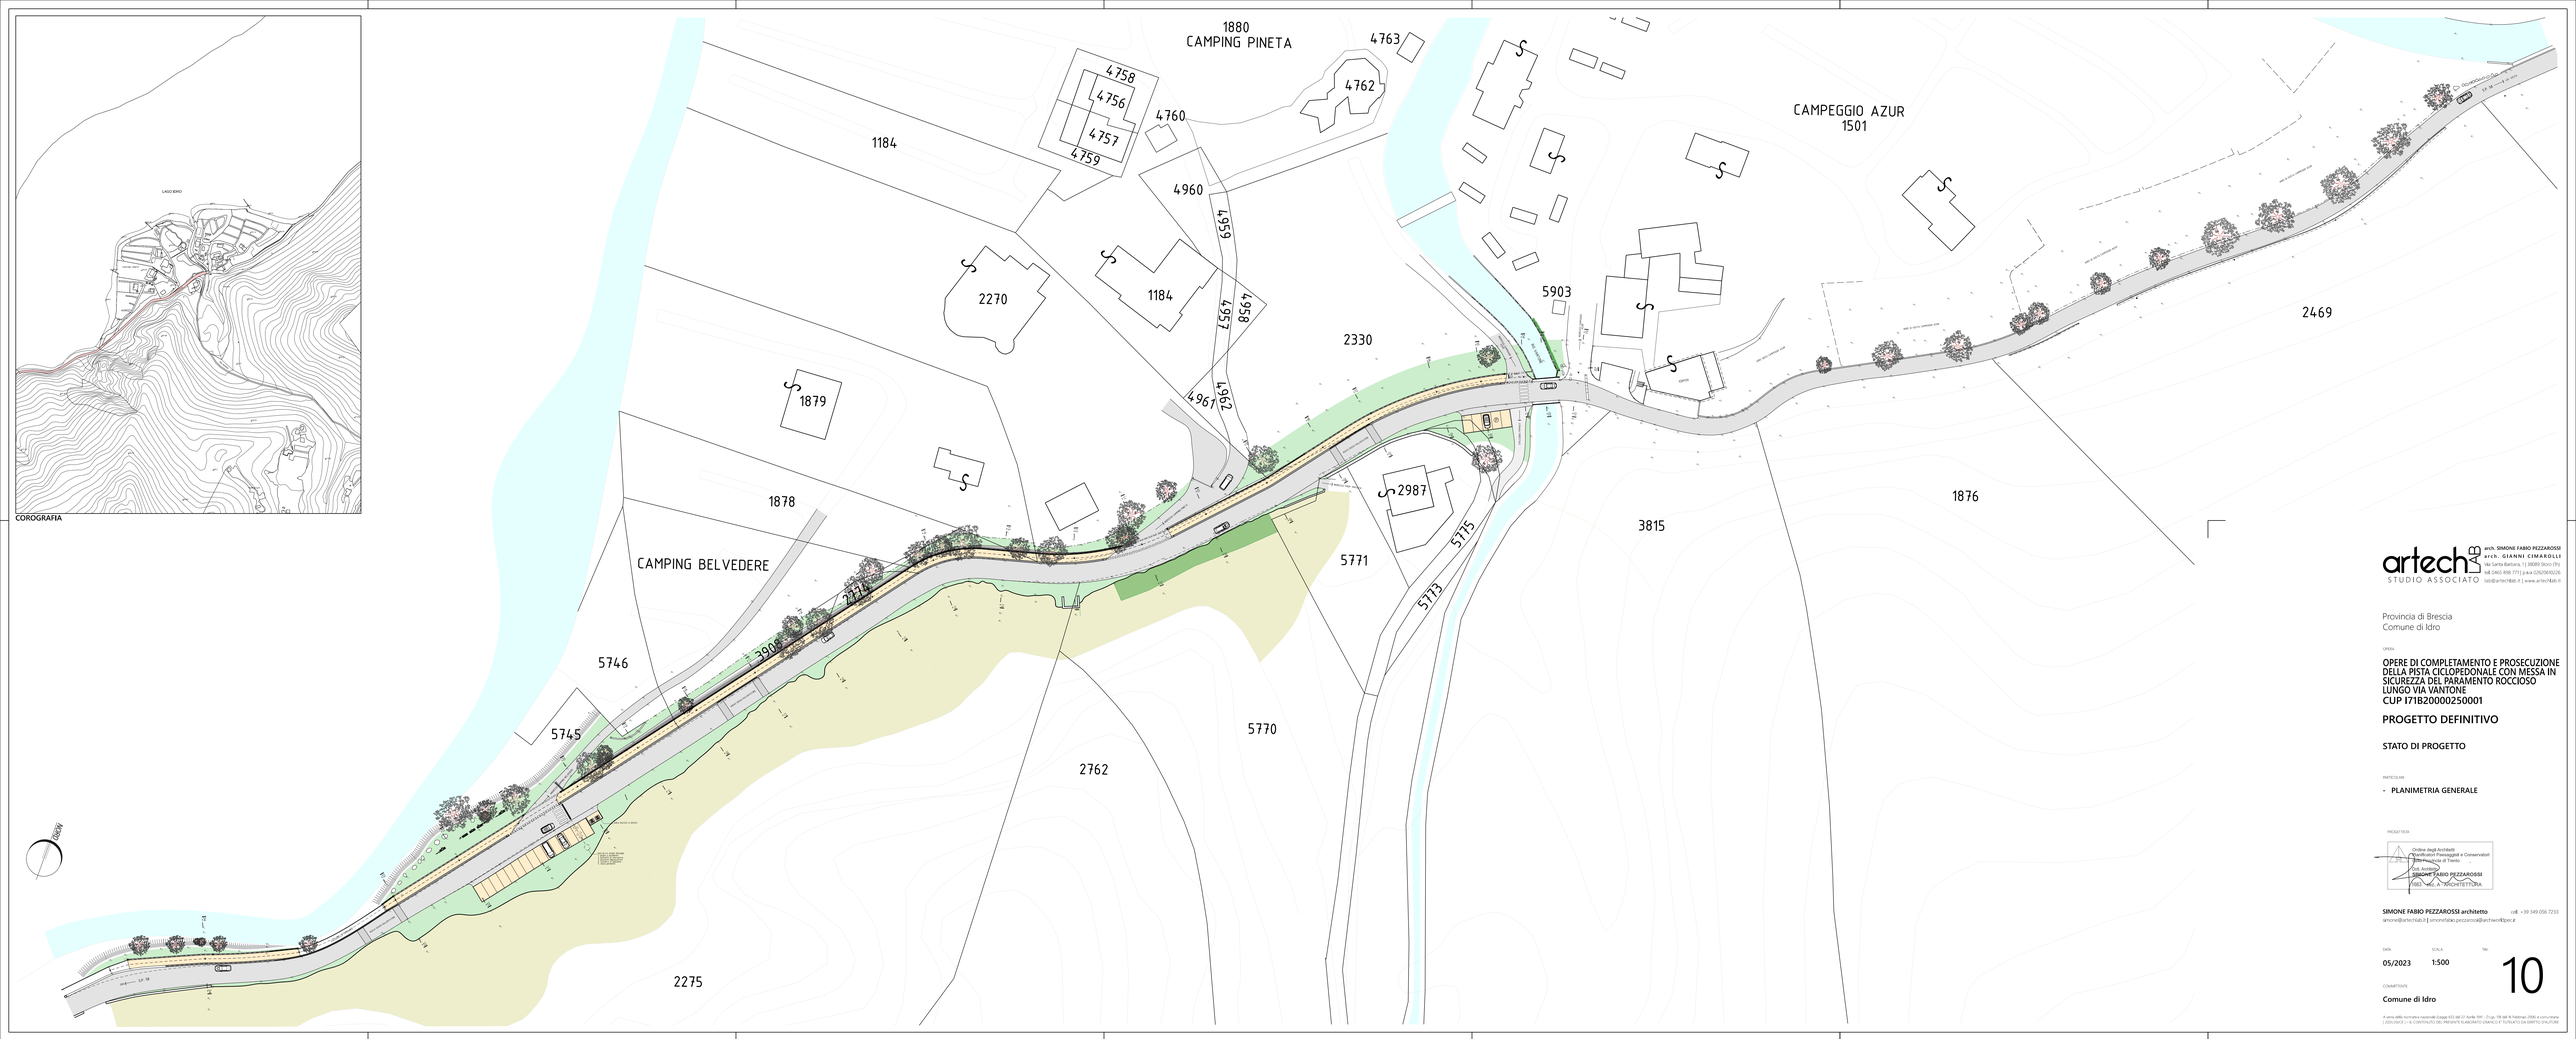

artech AB
STUDIO ASSOCIATO
arch. SIMONE FABIO PEZZAROSSI
arch. GIANNI CIMAROLLI
Via Santa Barbara, 1 | 38089 Storo (Tn)
tel. 0465 898 771 | p.iva 02620600226
info@artechlab.it | www.artechlab.it

Provincia di Brescia
Comune di Idro

OPERA

OPERE DI COMPLETAMENTO E PROSECUZIONE DELLA PISTA CICLOPEDONALE CON MESSA IN SICUREZZA DEL PARAMENTO ROCCIOSO LUNGO VIA VANTONE
CUP I71B20000250001

PROGETTO DEFINITIVO

STATO DI PROGETTO

PARTICOLARI

- **PLANIMETRIA GENERALE**

PROGETTISTA

Ordine degli Architetti
Pianificatori Paesaggisti e Conservatori
della Provincia di Trento
Sez. Architetti
SIMONE FABIO PEZZAROSSI
1663 - sez. A - ARCHITETTURA

SIMONE FABIO PEZZAROSSI architetto cell. +39 349 056 7233
simone@artechlab.it | simonefabio.pezzarossi@archiworldpec.it

DATA	SCALA	TAV
05/2023	1:500	10

COMMITTENTE

Comune di Idro

A cura della normativa nazionale (Legge 633 del 22 Aprile 1941 - Dlgs. 196 del 16 Febbraio 2006) e comunitaria (2001/29/CE) - IL CONTENUTO DEL PRESENTE ELABORATO GRAFICO È TUTELATO DA DIRITTO D'AUTORE