


AG01712501 - ORZINUOVI

INQUADRAMENTO CARTOGRAFICO

SCALA: 1:25.000

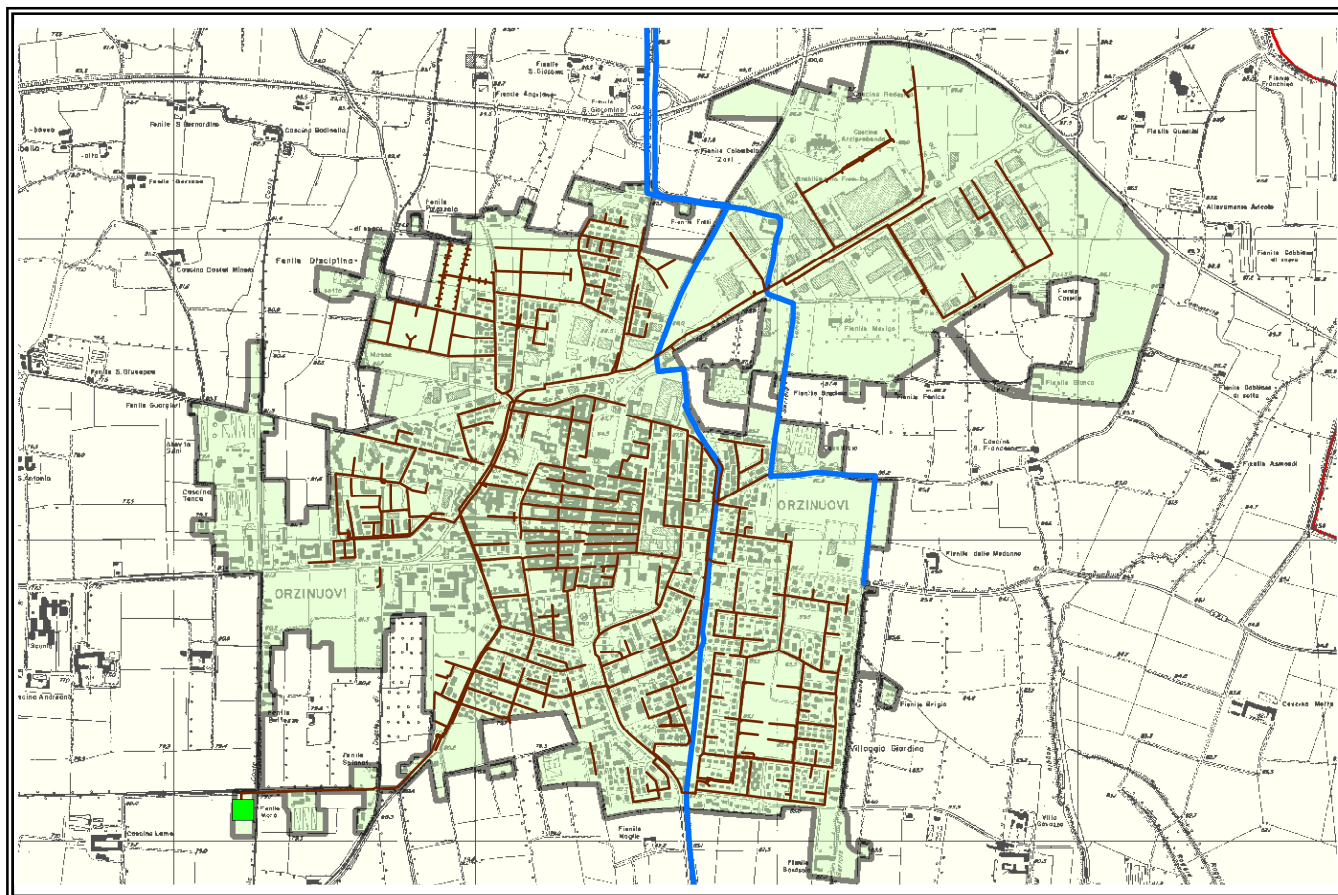

INQUADRAMENTO TERRITORIALE

Comuni compresi	Parte o frazione	Codice Istat
Orzinuovi	Capoluogo	17125

PARAMETRI CARATTERISTICI DELL'AGGLOMERATO

Carico generato dall'agglomerato:	11.204	AE	
di cui: domiciliati/residenti	10.799	AE	(fonte dati ARPA, Domiciliati 2013)
fluttuanti	58	AE	(fonte dati Cens. ISTAT 2011, dati censimento dei posti letto delle strutture alberghiere e complementari 2013)
industriali	347	AE	(fonte dati Attività autorizzate dall'UATO Brescia risultanti attive alla data di novembre 2015)

Il censimento delle reti dell'agglomerato ☒ esiste ☐ non esiste ☐ è in corso ☐ è stato programmato

Ufficio d'Ambito di Brescia

Via Cefalonia n. 70, 25124 Brescia — Tel. 030 8379414 — Fax 030 8379419

Sito Internet: www.aato.brescia.it — E-mail: info@aato.brescia.it

C.F.: 98162450179

Percentuale del carico generato convogliato mediante rete fognaria convenzionale	95,81	%
di cui: - carico depurato con uno o più impianti di trattamento convenzionali	95,81	%
- carico non trattato e scaricato in ambiente	0,00	%
Percentuale del carico generato convogliato tramite sistemi individuali o altri sistemi adeguati	4,19	%
Percentuale di carico non convogliato né trattato in alcun modo	0,00	%

IMPIANTI DI DEPURAZIONE A SERVIZIO DELL'AGGLOMERATO

ID Sire	Nome Sire	Potenzialità di progetto (AE)	Carico trattato (AE)	Non conformità rilevate	Prescrizioni in autorizzazione
DP01702501	Orzinuovi - Lame	13.000	10.734,	-	<input type="checkbox"/>

TERMINALI FOGNARI NON TRATTATI DELL'AGGLOMERATO

NON PRESENTI

SISTEMI INDIVIDUALI O ALTRI SISTEMI ADEGUATI

MOTIVAZIONE DELLA PRESENZA

Percentuale di carico convogliato verso un sistema di trattamento locale	4,19	%
di cui : - carico sottoposto a trattamento primario	4,19	%
- carico sottoposto a trattamento secondario o più spinto	0,00	%
Percentuale di carico trasportato su gomma verso un impianto convenzionale	0,00	%

FABBISOGNO INFRASTRUTTURALE INDIVIDUATO

L'impianto DP01702501 è stato ampliato a 13.000 AE, con l'aggiunta anche di una nuova sezione di denitrificazione. Sono previsti degli interventi di ricerca ed eliminazione delle acque parassite dalla rete fognaria, ma l'agglomerato ora risulta essere conforme.

INTERVENTI PREVISTI PER COLMARE IL FABBISOGNO INFRASTRUTTURALE INDIVIDUATO

Rif. intervento	Denominazione intervento	Data inizio lavori	Data fine lavori	Costo intervento
ID01712501002	AMPLIAMENTO DELL'IMPIANTO DI DEPURAZIONE DI "ORZINUOVI" (DP01712505)			1.500.000,00 €
IM01700000000	COMPLETAMENTO SEPARAZIONE FOGNARIA EX AREA 167 (VIA ALDO MORO, VIA PERTINI, VIA OLIVELLI....) E RIFACIMENTO SOLLEVAMENTO IN VIA INTERNAZIONALE	01/01/2016	31/12/2016	200.000,00 €