


INQUADRAMENTO CARTOGRAFICO

SCALA: 1:35.000

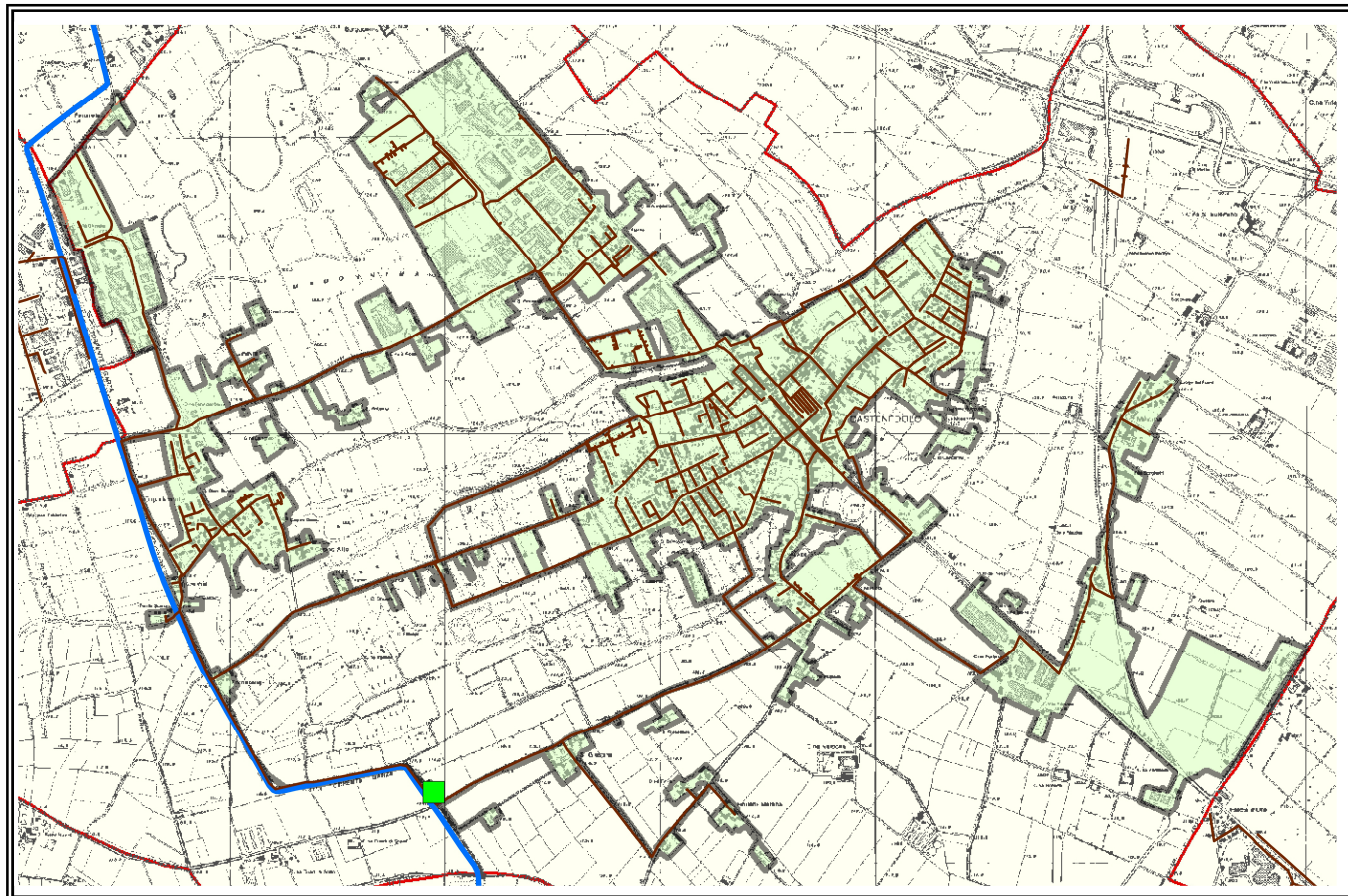

INQUADRAMENTO TERRITORIALE

Comuni compresi	Parte o frazione	Codice Istat
Castenedolo	Capoluogo, le fraz. Capo di Monte, Macina e zona industriale	17043

PARAMETRI CARATTERISTICI DELL'AGGLOMERATO

Carico generato dall'agglomerato:	11.670	AE	
di cui: domiciliati/residenti	10.375	AE	(fonte dati ARPA, Domiciliati 2013)
fluttuanti	510	AE	(fonte dati Cens. ISTAT 2011, dati censimento dei posti letto delle strutture alberghiere e complementari 2013)
industriali	537	AE	(fonte dati Attività autorizzate dall'UATO Brescia risultanti attive alla data di novembre 2015)

Il censimento delle reti dell'agglomerato ☒ esiste ☐ non esiste ☐ è in corso ☐ è stato programmato

Percentuale del carico generato convogliato mediante rete fognaria convenzionale	98,23	%
di cui: - carico depurato con uno o più impianti di trattamento convenzionali	98,23	%
- carico non trattato e scaricato in ambiente	0,00	%
Percentuale del carico generato convogliato tramite sistemi individuali o altri sistemi adeguati	1,77	%
Percentuale di carico non convogliato né trattato in alcun modo	0,00	%

IMPIANTI DI DEPURAZIONE A SERVIZIO DELL'AGGLOMERATO

ID Sire	Nome Sire	Potenzialità di progetto (AE)	Carico trattato (AE)	Non conformità rilevate	Prescrizioni in autorizzazione
DP01704301	Castenedolo	14.000	11.220	-	<input type="checkbox"/>

TERMINALI FOGNARI NON TRATTATI DELL'AGGLOMERATO

NON PRESENTE

SISTEMI INDIVIDUALI O ALTRI SISTEMI ADEGUATI

MOTIVAZIONE DELLA PRESENZA

Percentuale di carico convogliato verso un sistema di trattamento locale	1,77	%
di cui : - carico sottoposto a trattamento primario	1,77	%
- carico sottoposto a trattamento secondario o più spinto	0,00	%
Percentuale di carico trasportato su gomma verso un impianto convenzionale	0,00	%

FABBISOGNO INFRASTRUTTURALE INDIVIDUATO

AGGLOMERATO CONFORME

INTERVENTI PREVISTI

Rif. intervento	Denominazione intervento	Data inizio lavori	Data fine lavori	Costo intervento
ID01704301001	COSTRUZIONE DELL'IMPIANTO DI DEPURAZIONE DI "CASTENEDOLO - NUOVO" (DP01704303)			9.177.000,00 €
IC01702101001	DISMISSIONE DELL'IMPIANTO DI "BORGOSATOLLO" (DP01702101) E COLLETTAMENTO DEI REFLUI IVI TRATTATI ALL'IMPIANTO DI "CASTENEDOLO - NUOVO" (DP01704303)			5.261.000,00 €
IM01700000000	DP01704301 – CICLI ALTERNATI LINEA 1/2	01/01/2016	31/12/2016	10.000,00 €