


AG01718801 - TRAVAGLIATO

INQUADRAMENTO CARTOGRAFICO
SCALA: 1:38.000

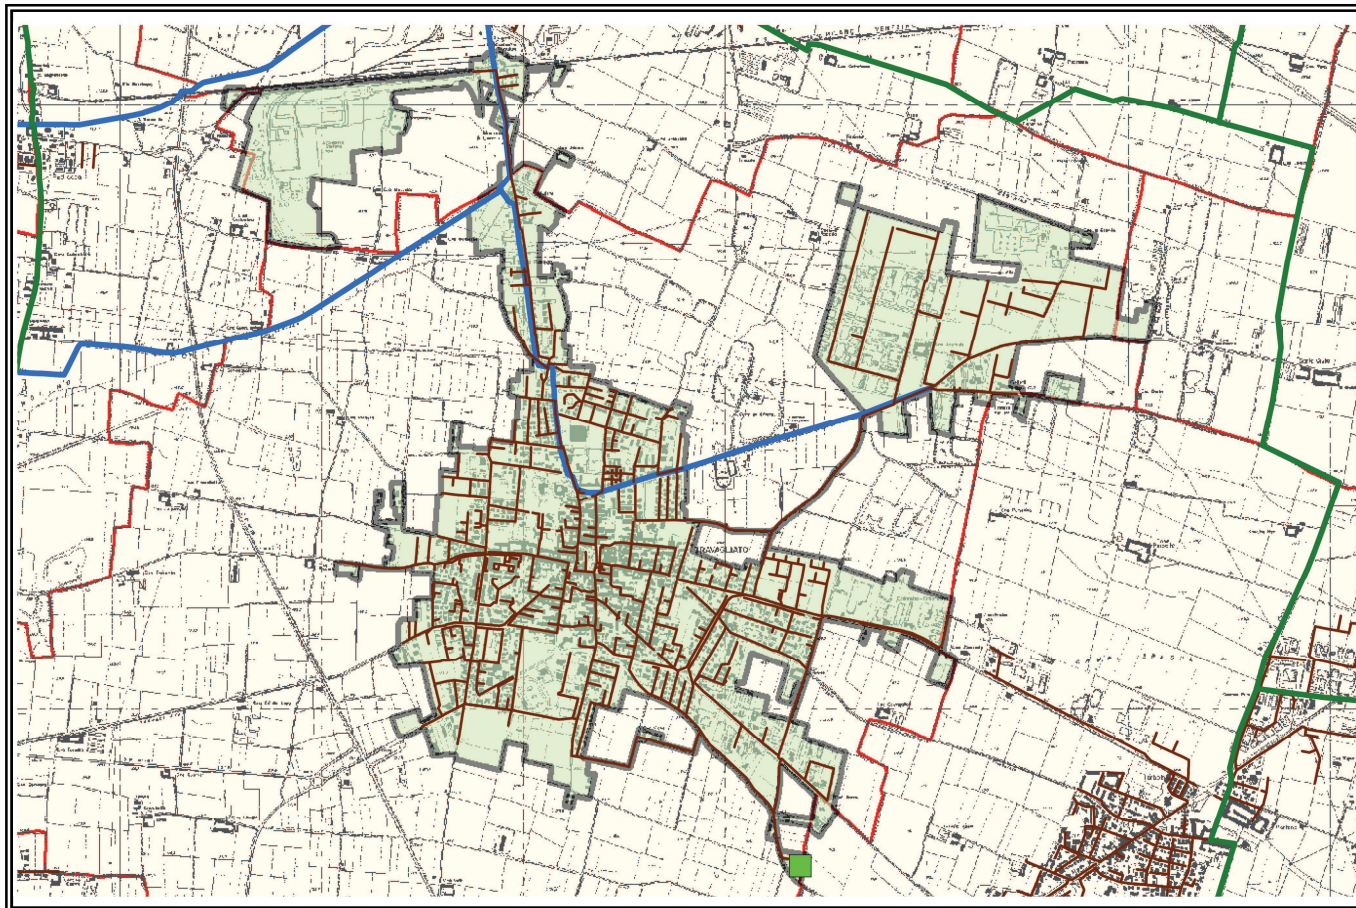

INQUADRAMENTO TERRITORIALE

Comuni compresi	Parte o frazione	Codice Istat
Ospitaletto	V. Martiri della Liberà a sud di ferrovia	17127
Travagliato		17188

PARAMETRI CARATTERISTICI DELL'AGGLOMERATO

Carico generato dall'agglomerato:	17.561	AE	
di cui: domiciliati/residenti	13.687	AE	(fonte dati ARPA, Domiciliati 2013)
fluttuanti	2.372	AE	(fonte dati Cens. ISTAT 2011, dati censimento dei posti letto delle strutture alberghiere e complementari 2013)
industriali	1.502	AE	(fonte dati Attività autorizzate dall'UATO Brescia risultanti attive alla data di novembre 2015)

Il censimento delle reti dell'agglomerato ☒ esiste ☐ non esiste ☐ è in corso ☐ è stato programmato

Percentuale del carico generato convogliato mediante rete fognaria convenzionale	98,83	%
di cui: - carico depurato con uno o più impianti di trattamento convenzionali	98,83	%
- carico non trattato e scaricato in ambiente	0,00	%
Percentuale del carico generato convogliato tramite sistemi individuali o altri sistemi adeguati	1,17	%
Percentuale di carico non convogliato né trattato in alcun modo	0,00	%

IMPIANTI DI DEPURAZIONE A SERVIZIO DELL'AGGLOMERATO

ID Sire	Nome Sire	Potenzialità di progetto (AE)	Carico trattato (AE)	Non conformità rilevate	Prescrizioni in autorizzazione
DP01718801	Travagliato	20.000	17.355	Nel 2013 non conforme per i parametri P tot e/o N tot	<input type="checkbox"/>

TERMINALI FOGNARI NON TRATTATI DELL'AGGLOMERATO

NON PRESENTI

SISTEMI INDIVIDUALI O ALTRI SISTEMI ADEGUATI

MOTIVAZIONE DELLA PRESENZA

Percentuale di carico convogliato verso un sistema di trattamento locale	1,17	%
di cui : - carico sottoposto a trattamento primario	1,17	%
- carico sottoposto a trattamento secondario o più spinto	0,00	%
Percentuale di carico trasportato su gomma verso un impianto convenzionale	0,00	%

FABBISOGNO INFRASTRUTTURALE INDIVIDUATO

L'impianto di depurazione, nonostante la dimensione sia sufficiente per trattare carico in ingresso, ha avuto in passato dei problemi relativamente ai trattamenti terziari (nonostante disponga di trattamenti terziari avanzati vi sono stati superamento dei limiti allo scarico per N e P, nel 2013); tuttavia, nel 2014 questa criticità non si è più ripetuta pertanto l'agglomerato nel 2014 è risultato conforme.

L'impianto a servizio dell'agglomerato è destinato comunque alla dismissione, secondo le previsioni infrastrutturali del PTUA, e l'agglomerato AG01718801 verrà aggregato all'agglomerato AG01718601 Torbole Casaglia (seppur con tempistiche non urgenti).

INTERVENTI PREVISTI

Rif. intervento	Denominazione intervento	Data inizio lavori	Data fine lavori	Costo intervento
IC01718801001	DISMISSIONE DELL'IMPIANTO DI "TRAVAGLIATO" (DP01718801) E COLLETTAMENTO DEI REFLUI IVI TRATTATI ALL'IMPIANTO DI "TORBOLE CASAGLIA - INTERCOMUNALE" (DP01718602)			1.500.000,00 €