


AG01700901 – BAGNOLO MELLA

INQUADRAMENTO CARTOGRAFICO
SCALA: 1:30.000

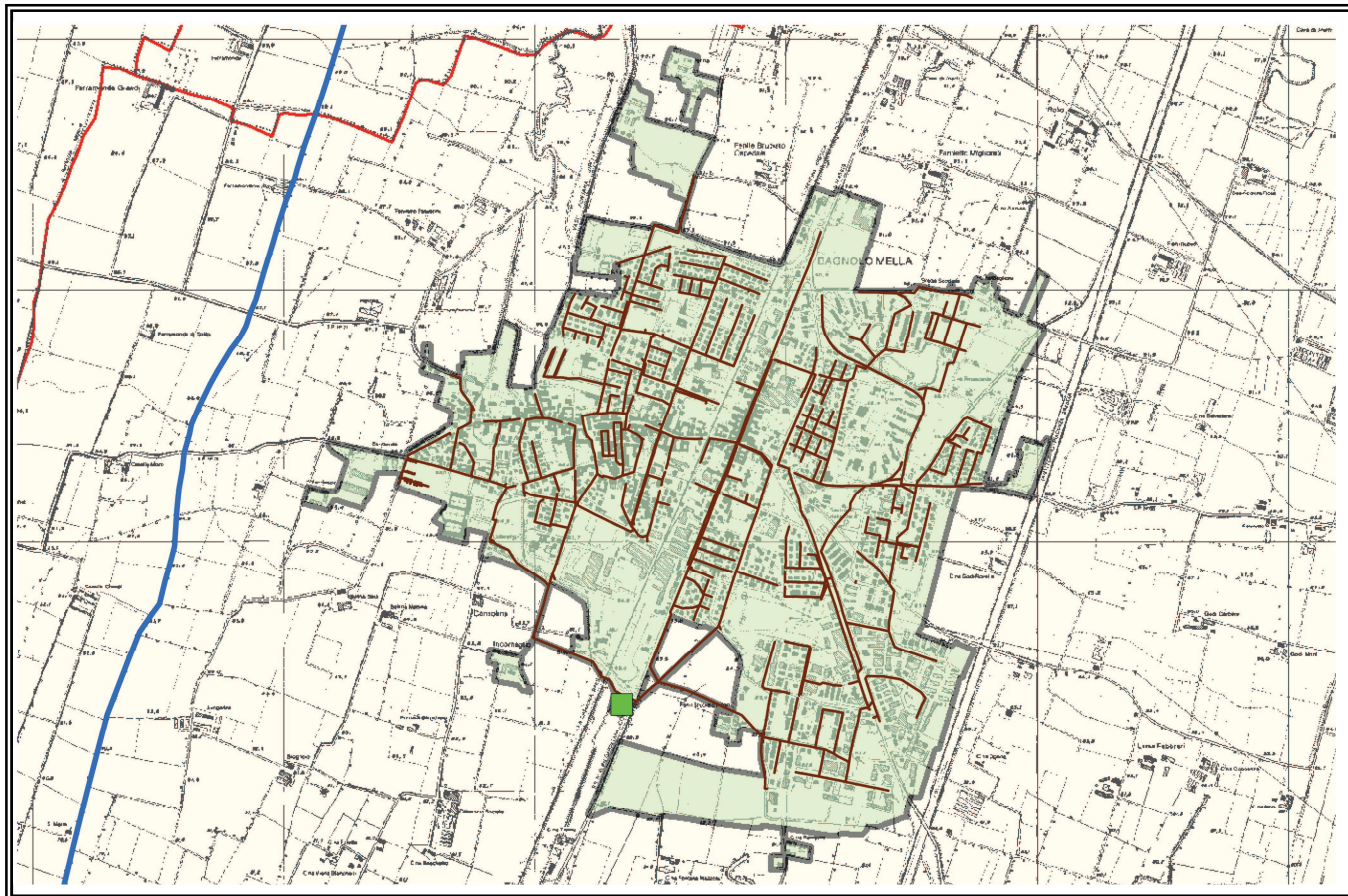

INQUADRAMENTO TERRITORIALE

Comuni compresi	Parte o frazione	Codice Istat
Bagnolo Mella		17009

PARAMETRI CARATTERISTICI DELL'AGGLOMERATO

Carico generato dall'agglomerato:	13.593	AE	
di cui: domiciliati/residenti	12.298	AE	(fonte dati ARPA, Domiciliati 2013)
fluttuanti	422	AE	(fonte dati Cens. ISTAT 2011, dati censimento dei posti letto delle strutture alberghiere e complementari 2013)
industriali	873	AE	(fonte dati Attività autorizzate dall'UATO Brescia risultanti attive alla data di novembre 2015)

Il censimento delle reti dell'agglomerato ☒ esiste ☐ non esiste ☐ è in corso ☐ è stato programmato

Percentuale del carico generato convogliato mediante rete fognaria convenzionale	96,72	%
di cui: - carico depurato con uno o più impianti di trattamento convenzionali	96,72	%
- carico non trattato e scaricato in ambiente	0,00	%
Percentuale del carico generato convogliato tramite sistemi individuali o altri sistemi adeguati	3,28	%
Percentuale di carico non convogliato né trattato in alcun modo	0,00	%

IMPIANTI DI DEPURAZIONE A SERVIZIO DELL'AGGLOMERATO

ID Sire	Nome Sire	Potenzialità di progetto (AE)	Carico trattato (AE)	Non conformità rilevate	Prescrizioni in autorizzazione
DP01700901	Bagnolo Mella	12.000	13.147	N tot (2014)	<input type="checkbox"/>

TERMINALI FOGNARI NON TRATTATI DELL'AGGLOMERATO

NON PRESENTI

SISTEMI INDIVIDUALI O ALTRI SISTEMI ADEGUATI

MOTIVAZIONE DELLA PRESENZA

Percentuale di carico convogliato verso un sistema di trattamento locale	3,28	%
di cui : - carico sottoposto a trattamento primario	3,28	%
- carico sottoposto a trattamento secondario o più spinto	0,00	%
Percentuale di carico trasportato su gomma verso un impianto convenzionale	0,00	%

FABBISOGNO INFRASTRUTTURALE INDIVIDUATO

L'impianto di depurazione presenta un deficit dimensionale di cca 10 % (in grado di trattare comunque il refluo in arrivo, viste anche le analisi effettuate); è previsto comunque un intervento di adeguamento.

INTERVENTI PREVISTI PER COLMARE IL FABBISOGNO INFRASTRUTTURALE INDIVIDUATO

Rif. intervento	Denominazione intervento	Data inizio lavori	Data fine lavori	Costo intervento
ID01700901001	AMPLIAMENTO DELL'IMPIANTO DI DEPURAZIONE DI "BAGNOLO MELLA" (DP01700901)	26/05/16	31/12/17	3.636.244,00 €