


## INQUADRAMENTO CARTOGRAFICO

SCALA: 1:48.000

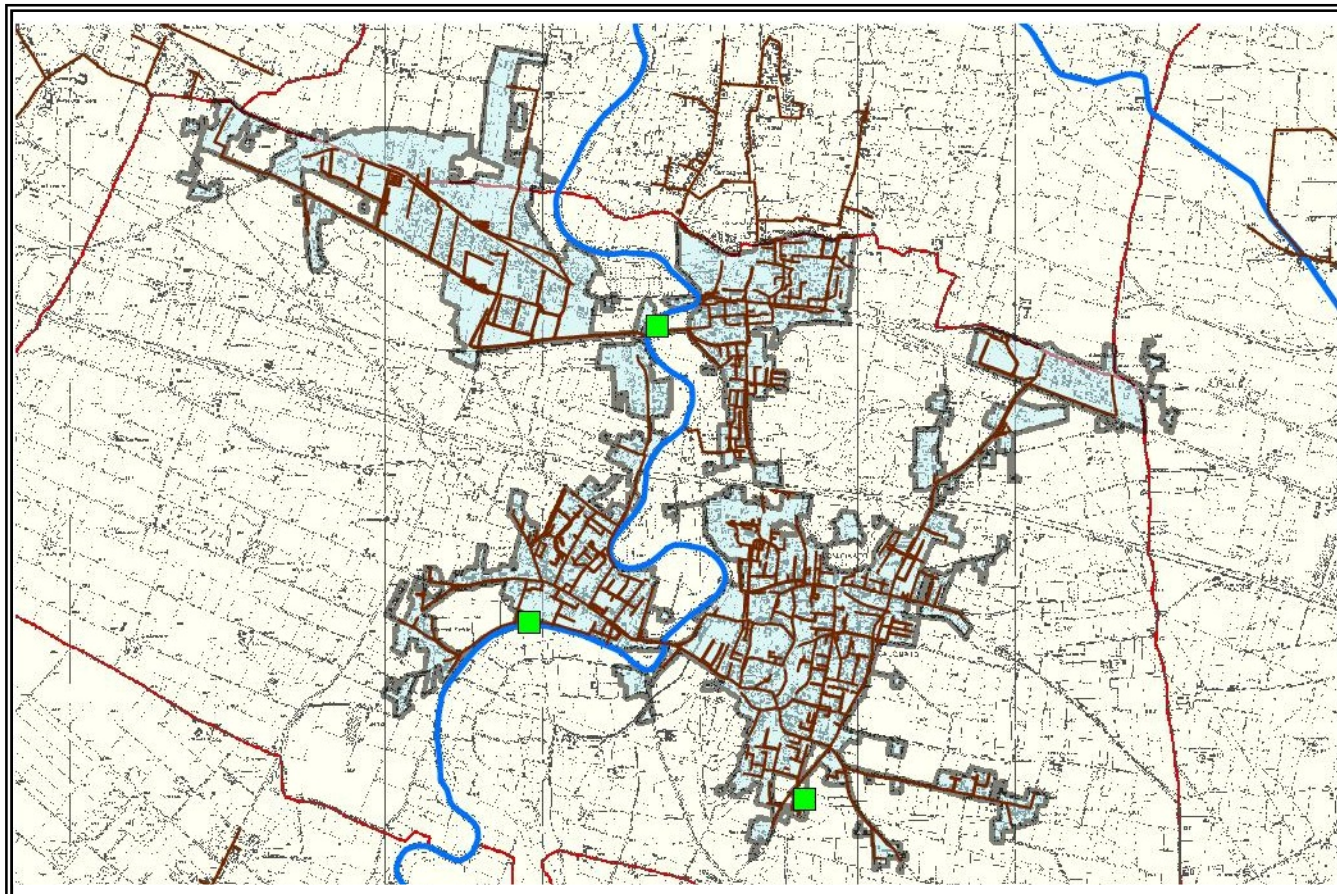

## INQUADRAMENTO TERRITORIALE

Comuni compresi	Parte o frazione	Codice Istat
Bedizzole	Parte della zona industriale a sud della SP11	17014
Calcinato		17032

## PARAMETRI CARATTERISTICI DELL'AGGLOMERATO

Carico generato dall'agglomerato:	<b>13.879</b>	AE		
di cui: domiciliati/residenti	12.113	AE	(fonte dati	ARPA, Domiciliati 2013 )
fluttuanti	1.357	AE	(fonte dati	Cens. ISTAT 2011, dati censimento dei posti letto delle strutture alberghiere e complementari 2013 )
industriali	409	AE	(fonte dati	Attività autorizzate dall'UATO Brescia risultanti attive alla data di novembre 2015 )

Il censimento delle reti dell'agglomerato    ☒ esiste    ☐ non esiste    ☐ è in corso    ☐ è stato programmato

Percentuale del carico generato convogliato mediante rete fognaria convenzionale	98,01	%
di cui: - carico depurato con uno o più impianti di trattamento convenzionali	98,01	%
- carico non trattato e scaricato in ambiente	0,00	%
Percentuale del carico generato convogliato tramite sistemi individuali o altri sistemi adeguati	1,99	%
Percentuale di carico non convogliato né trattato in alcun modo	0,00	%

#### IMPIANTI DI DEPURAZIONE A SERVIZIO DELL'AGGLOMERATO

ID Sire	Nome Sire	Potenzialità di progetto (AE)	Carico trattato (AE)	Non conformità rilevate	Prescrizioni in autorizzazione
DP01703201	Calcinato – Prati	8.260	6.757	-	<input type="checkbox"/>
DP01703202	Calcinato – Calcinatello	2.000	3.365	-	<input type="checkbox"/>
DP01703203	Calcinato – Ponte San Marco	2.000	3.481	-	<input type="checkbox"/>

#### TERMINALI FOGNARI NON TRATTATI DELL'AGGLOMERATO

NON PRESENTI

#### SISTEMI INDIVIDUALI O ALTRI SISTEMI ADEGUATI

MOTIVAZIONE DELLA PRESENZA

Percentuale di carico convogliato verso un sistema di trattamento locale	1,99	%
di cui : - carico sottoposto a trattamento primario	1,99	%
- carico sottoposto a trattamento secondario o più spinto	0,00	%
Percentuale di carico trasportato su gomma verso un impianto convenzionale	0,00	%

#### FABBISOGNO INFRASTRUTTURALE INDIVIDUATO

La dimensione dell'agglomerato supera abbondantemente i 10.000 AE, mentre dei tre impianti presenti, nessuno ha la capacità nominale di progetto corrispondente. La somma delle capacità di progetto è inferiore alla dimensione complessiva, mentre i carichi in arrivo ai due depuratori minori (DP01703202 e DP01703203) superano effettivamente la capacità di progetto degli stessi. Ne è previsto l'abbandono, ed il collettamento verso il DP01703201 che dovrà essere ampliato.

È stata segnalata inoltre la presenza di acque parassite presso l'impianto di Calcinatello (DP01703202).

#### INTERVENTI PREVISTI PER COLMARE IL FABBISOGNO INFRASTRUTTURALE INDIVIDUATO

Rif. intervento	Denominazione intervento	Data inizio lavori	Data fine lavori	Costo intervento
<b>ID01703201001</b>	<b>AMPLIAMENTO DELL'IMPIANTO DI DEPURAZIONE DI "CALCINATO - CALCINATELLO" (DP01703202)</b>	<b>02/01/18</b>	<b>31/12/18</b>	<b>1.400.000,00 €</b>